

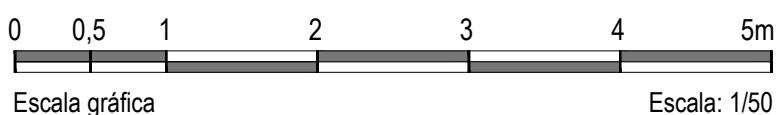


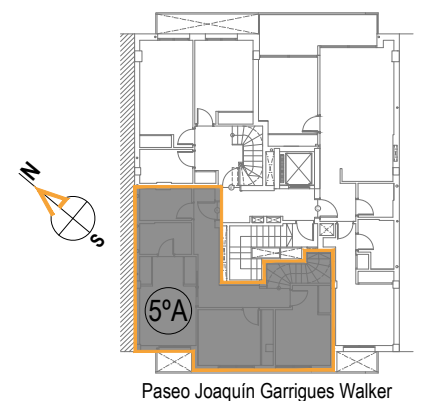

Edificio H1

ÁTICO DÚPLEX A - PLANTAS 5ª y 6ª - 3 dormitorios

SUPERFICIE ÚTIL + TERRAZA + SOLARIUM:	158,30 m ²
SUP. CONSTRUIDA + TERRAZA + SOLARIUM:	174,95 m ²
SUP. CONSTRUIDA + TERRAZA + SOLARIUM + ZONAS COMUNES:	192,92 m ²

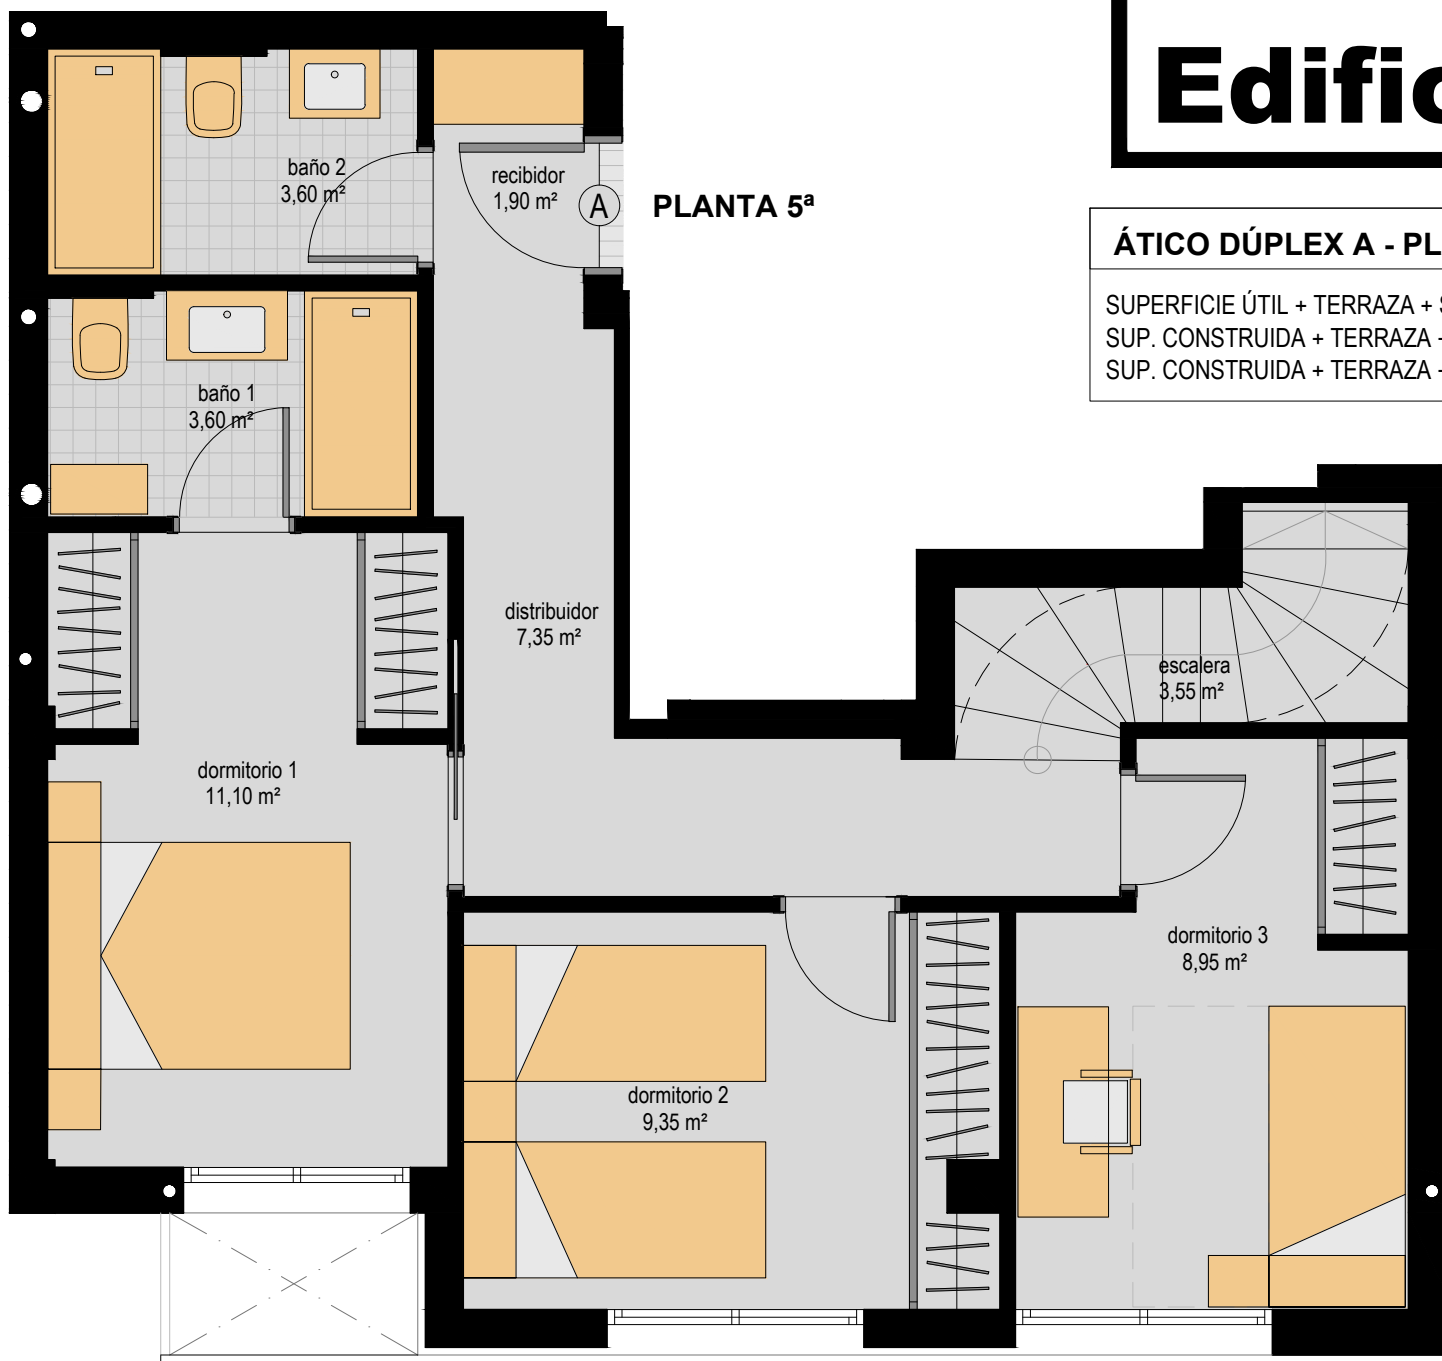

PLANO COMERCIAL SIN VALOR CONTRACTUAL.
 Sujeto a posibles modificaciones por razones de índole técnica o jurídica.
 El amueblamiento dibujado es a título indicativo, no estando incluido en la venta los muebles, cocina, electrodomésticos, ni elementos de decoración.








Edificio H1

ÁTICO DÚPLEX A - PLANTAS 5ª y 6ª - 3 dormitorios

SUPERFICIE ÚTIL + TERRAZA + SOLARIUM:	158,30 m ²
SUP. CONSTRUIDA + TERRAZA + SOLARIUM:	174,95 m ²
SUP. CONSTRUIDA + TERRAZA + SOLARIUM + ZONAS COMUNES:	192,92 m ²

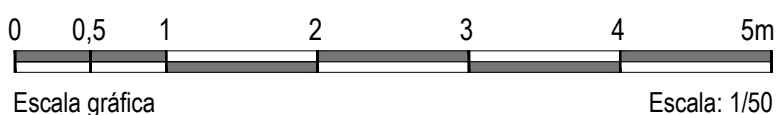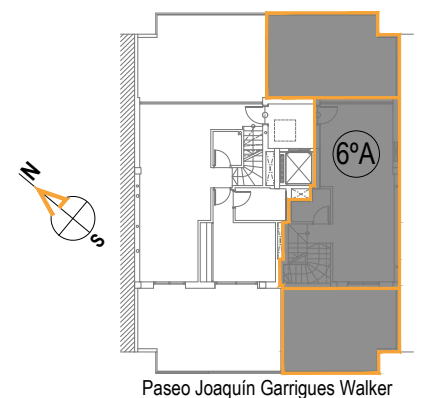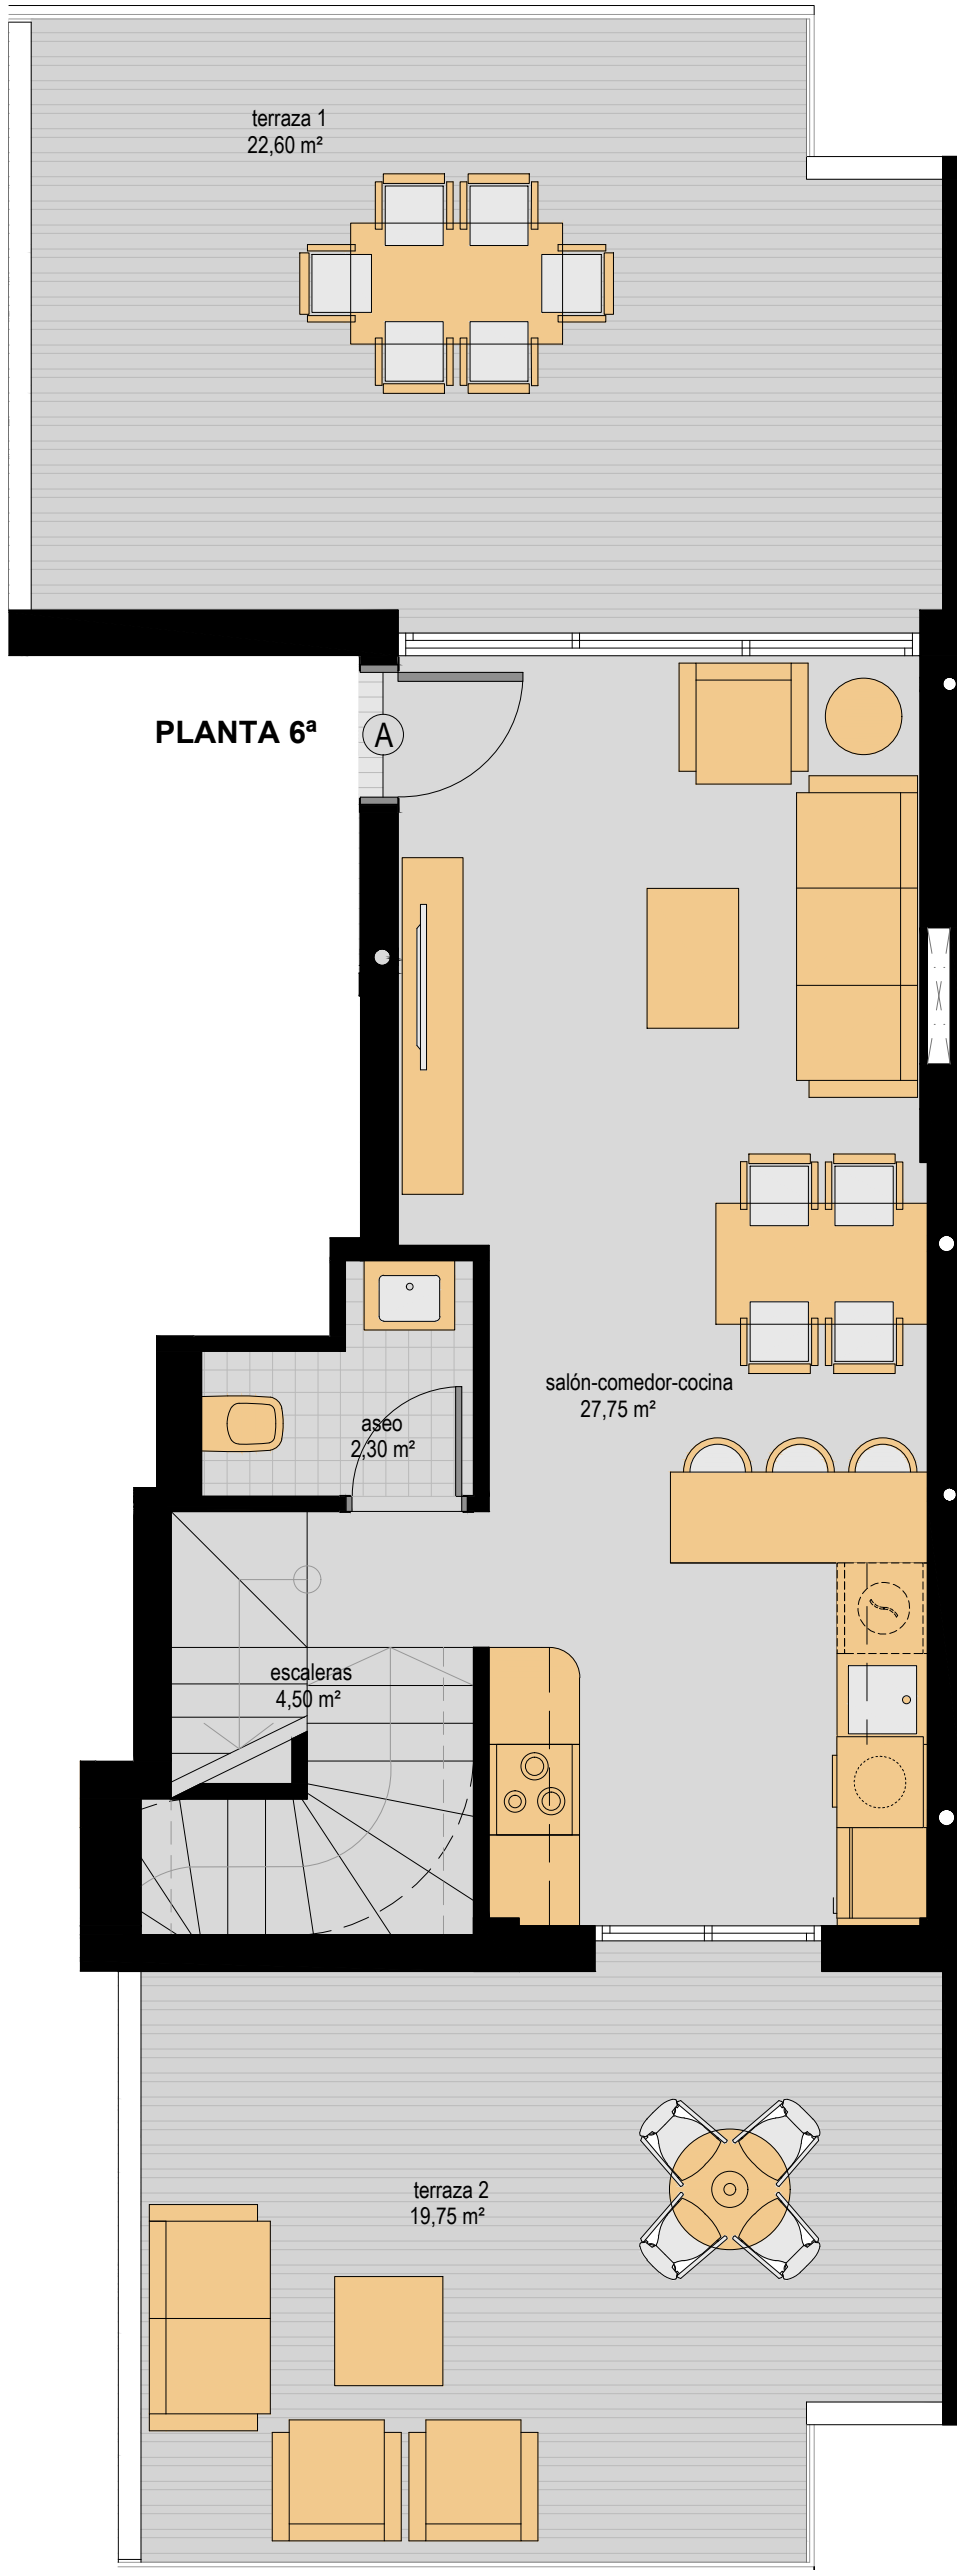

PLANO COMERCIAL SIN VALOR CONTRACTUAL.
 Sujeto a posibles modificaciones por razones de índole técnica o jurídica.
 El amueblamiento dibujado es a título indicativo, no estando incluido en la venta los muebles, cocina, electrodomésticos, ni elementos de decoración.








Edificio H1

ÁTICO DÚPLEX A - PLANTAS 5ª y 6ª - 3 dormitorios

SUPERFICIE ÚTIL + TERRAZA + SOLARIUM:	158,30 m ²
SUP. CONSTRUIDA + TERRAZA + SOLARIUM:	174,95 m ²
SUP. CONSTRUIDA + TERRAZA + SOLARIUM + ZONAS COMUNES:	192,92 m ²

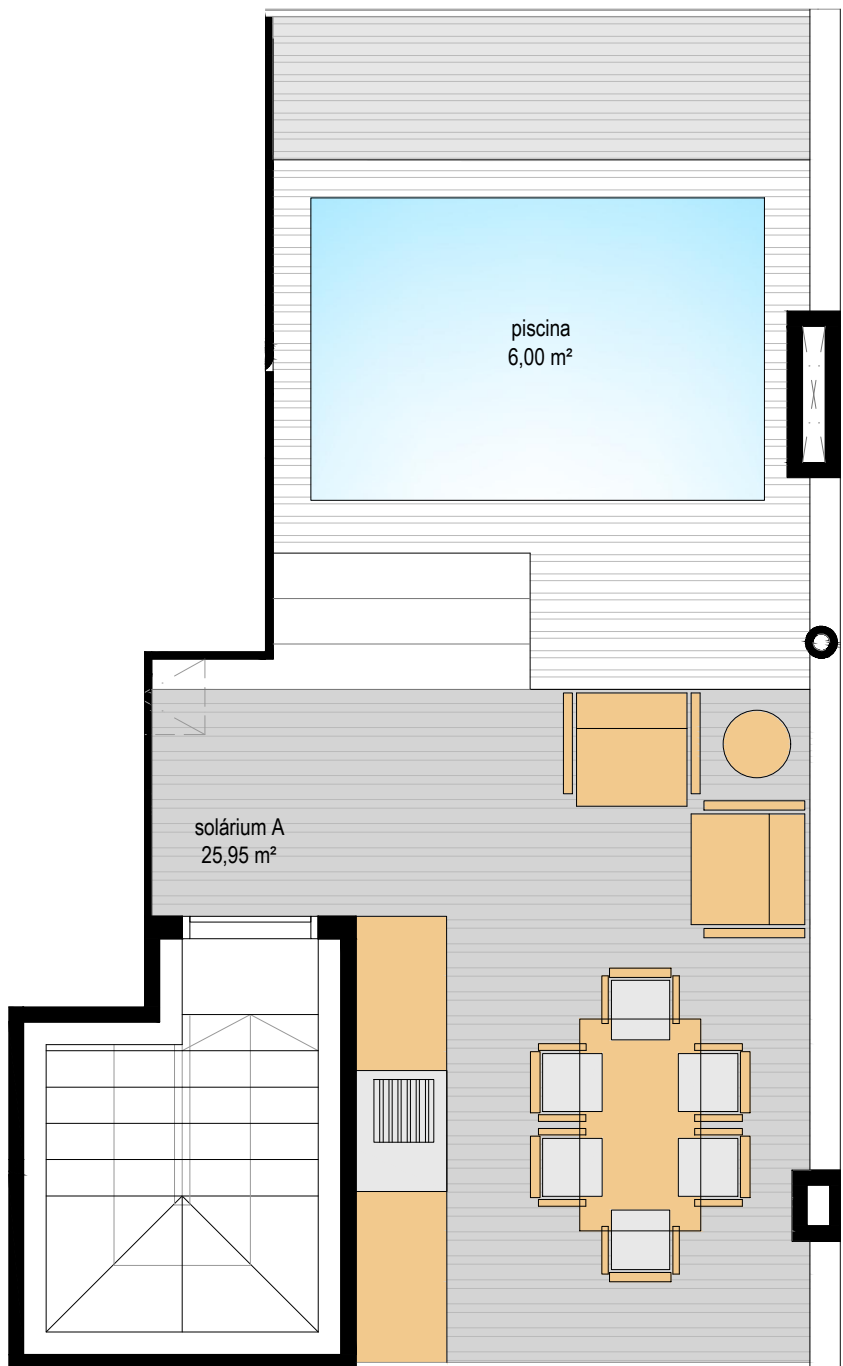

SOLARIUM

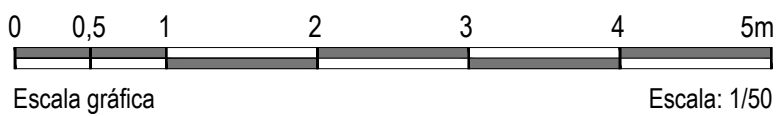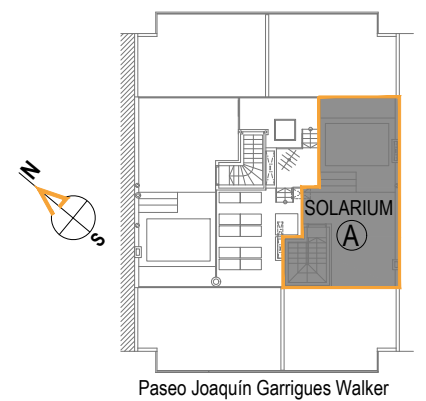

PLANO COMERCIAL SIN VALOR CONTRACTUAL.
 Sujeto a posibles modificaciones por razones de índole técnica o jurídica.
 El amueblamiento dibujado es a título indicativo, no estando incluido en la venta los muebles, cocina, electrodomésticos, ni elementos de decoración.

